

5,22

2,01


2,38

3,73

↑ Strandallee ↑

3 Zimmer
Wohnz.
Schlafz.
Gästez.

Küche
Bad
Gästewc
HWR

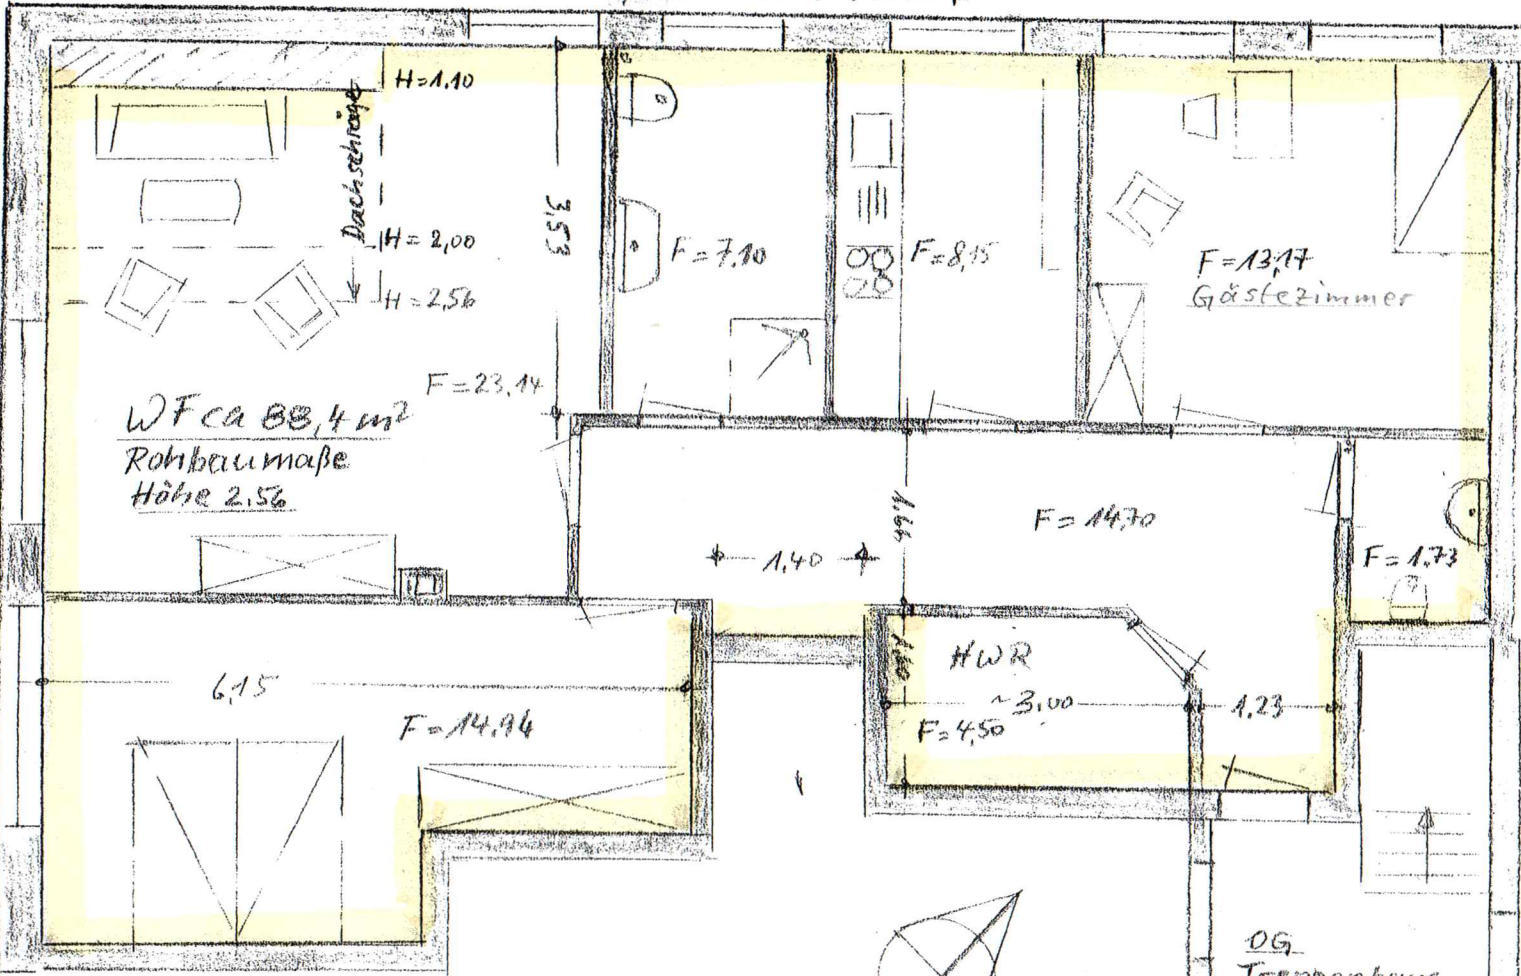

WF ca 88,4 m²
Rohbaumasse
Höhe 2,56

4,75

3,35

6,15

1,40

1,66

1,66

HWR

F=4,50

OG
Treppenhaus

EG
Eingang

3,64

2,51